


Sortie

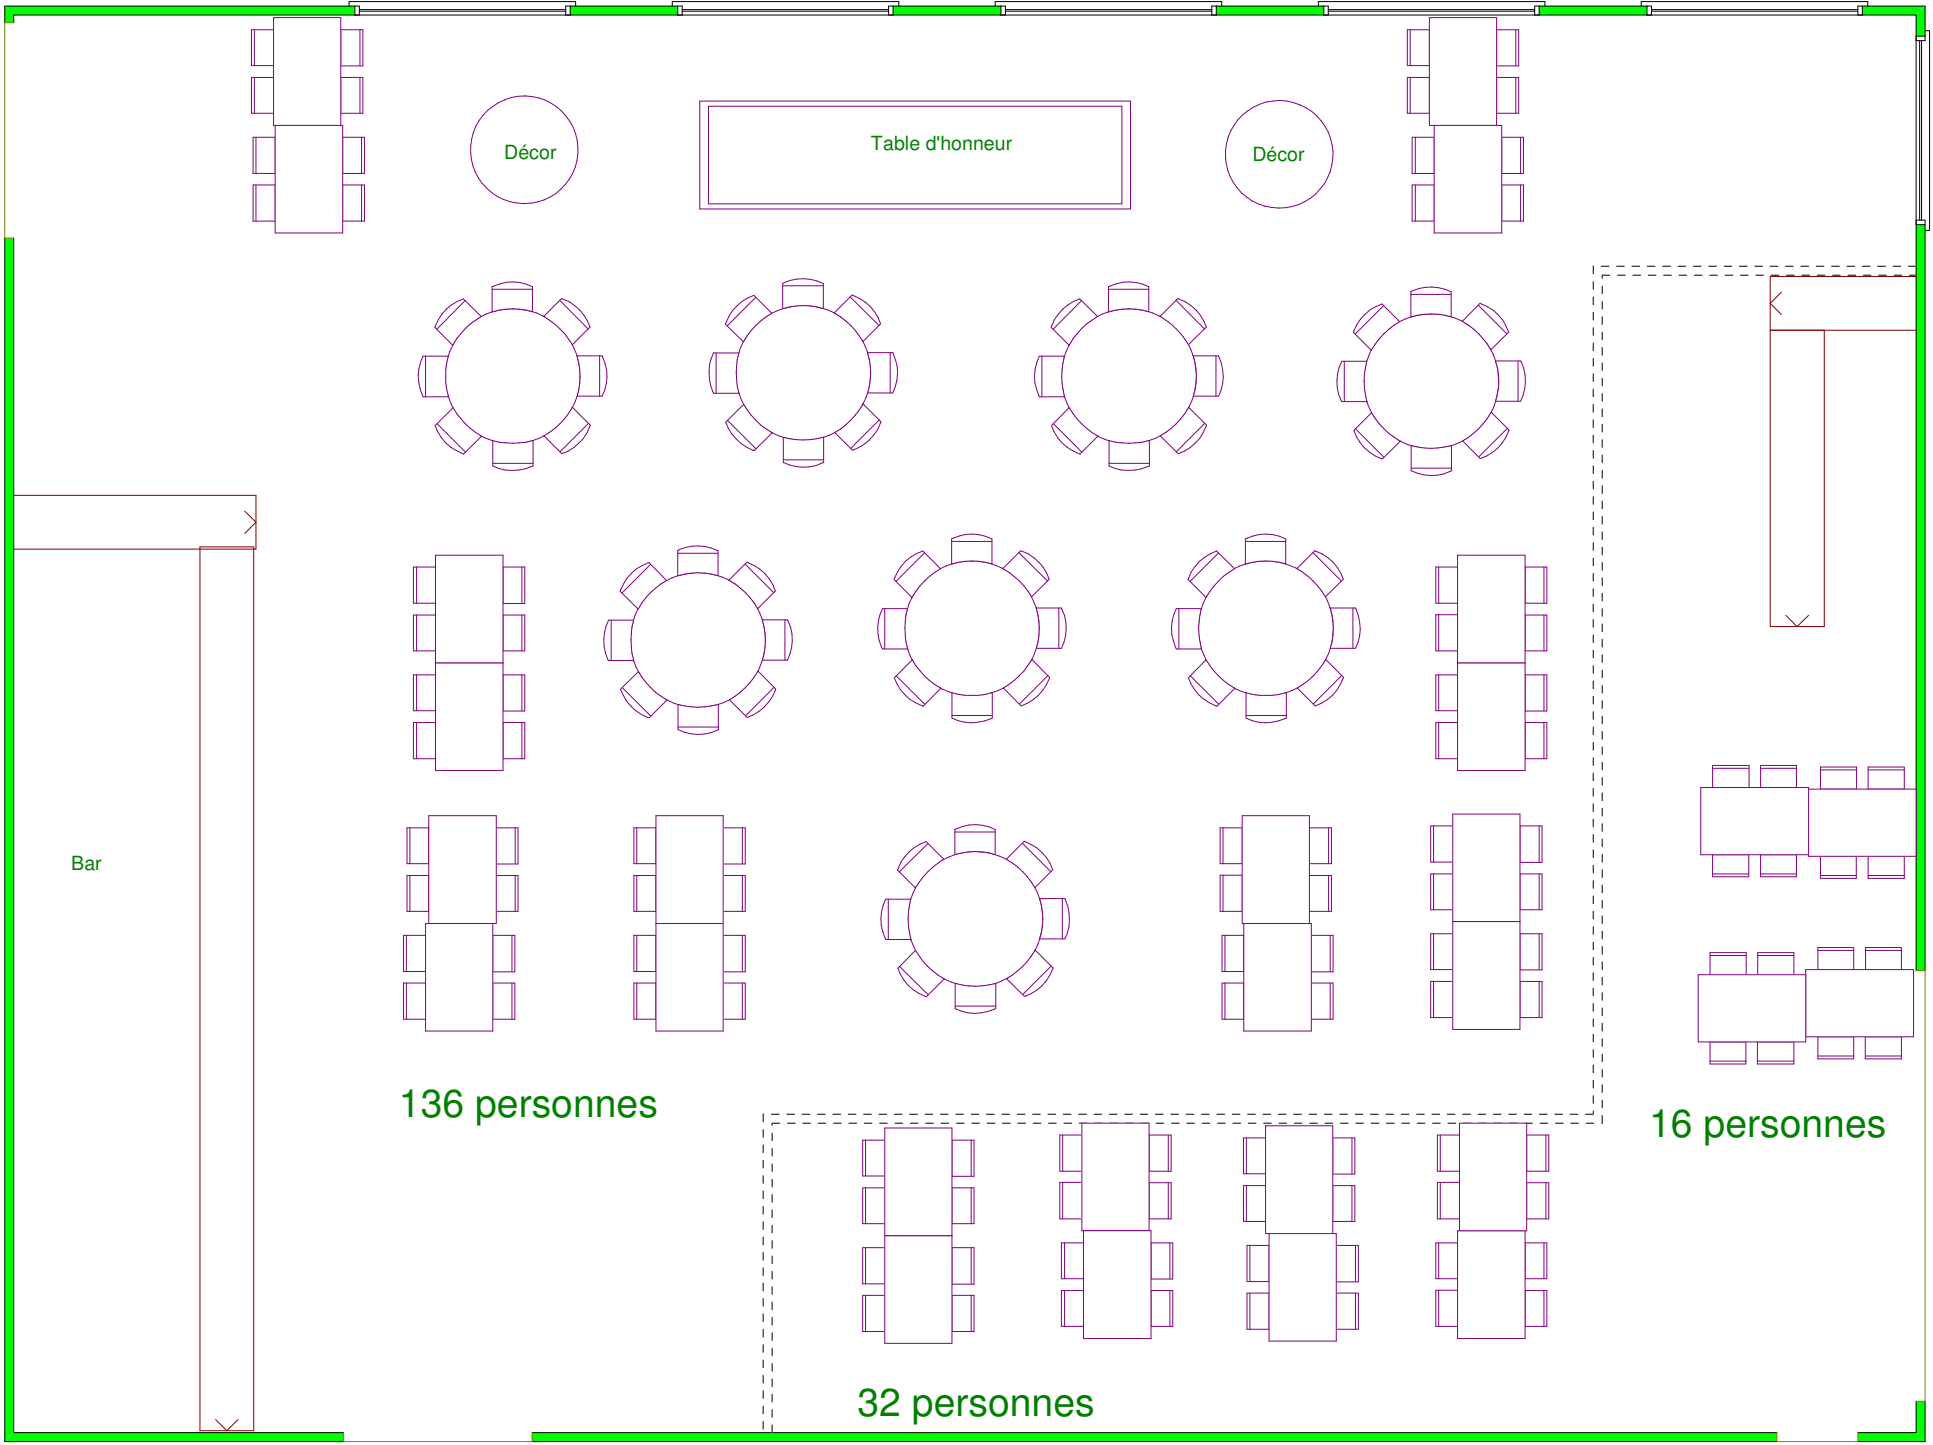

Sortie

### Exemple de montage de salle

184 personnes

LIVING AREA  
3804 sq ft

Sortie

Sortie